


縮尺=1/100
17m

エレベーター
ホール

机6×12列=72机+4(受付、事務局、来賓)
椅子 1机:2脚×6×12=144脚+8(受付、事務局、来賓)

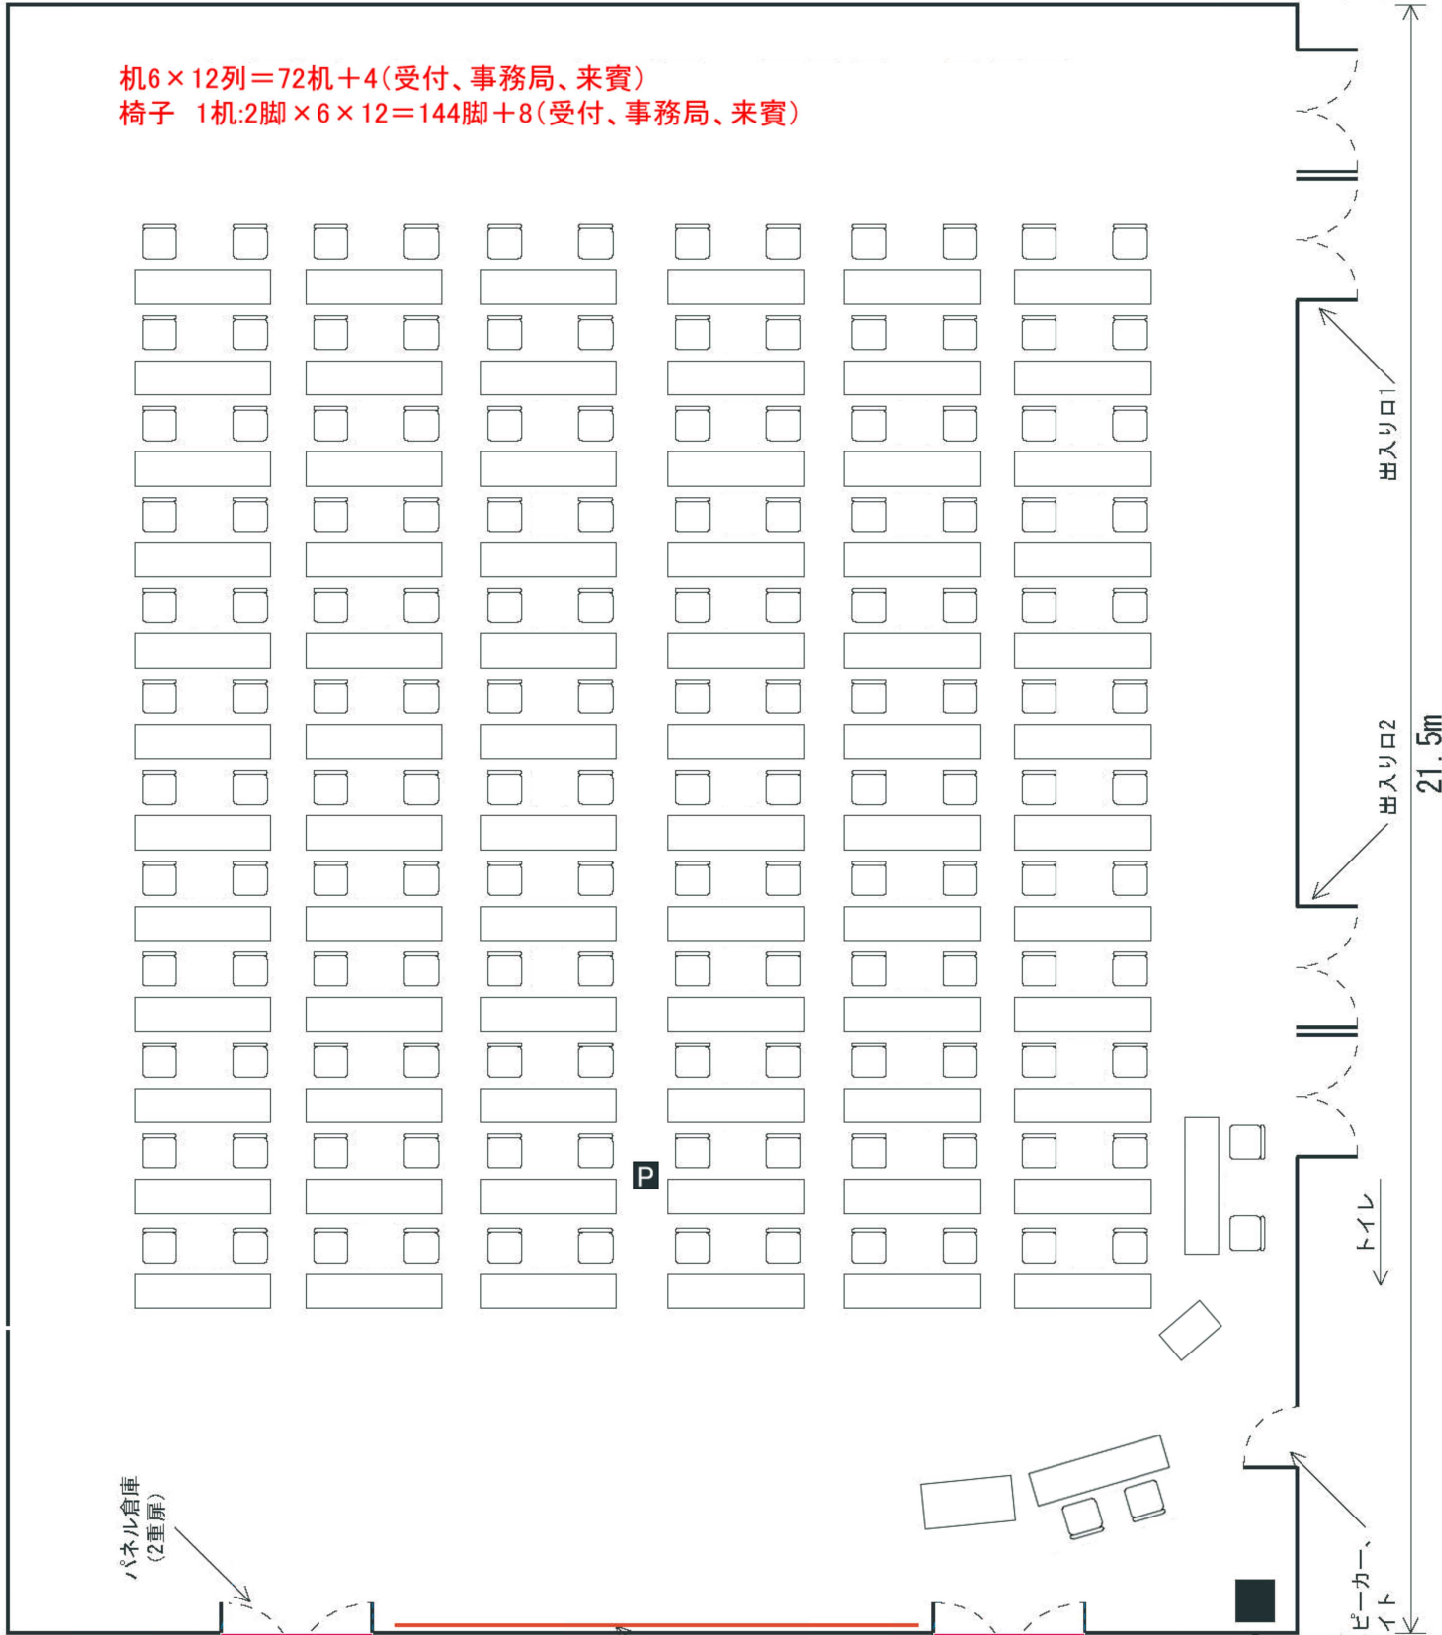

出入り口1

出入り口2

21.5m

トイレ

パネル倉庫
(2重扉)

折り畳み机×90
W180×D45×H70cm

椅子×270
45×45cm

演台×1
W120×D60×H95cm

花台×1
W50×D50×H70cm

P

スクリーン(3m×5.7m)
天井に収納されていて
手で降ります。
※上げるし用のハンドルは
事務所で貸出します

机・椅子倉庫
(2重扉)

アンプセット
●ワイヤレスマイク×3
●有線マイク×2
●ピンマイク×1
●CDデッキ
※ビデオ/プロジェクター
等の 外部機器の音声は、
外部入力より接続可

音響照明倉庫
※ フロアスピーカー、
スポットライト